


Rzut parteru
stacja krwiodawstwa
skala 1:100

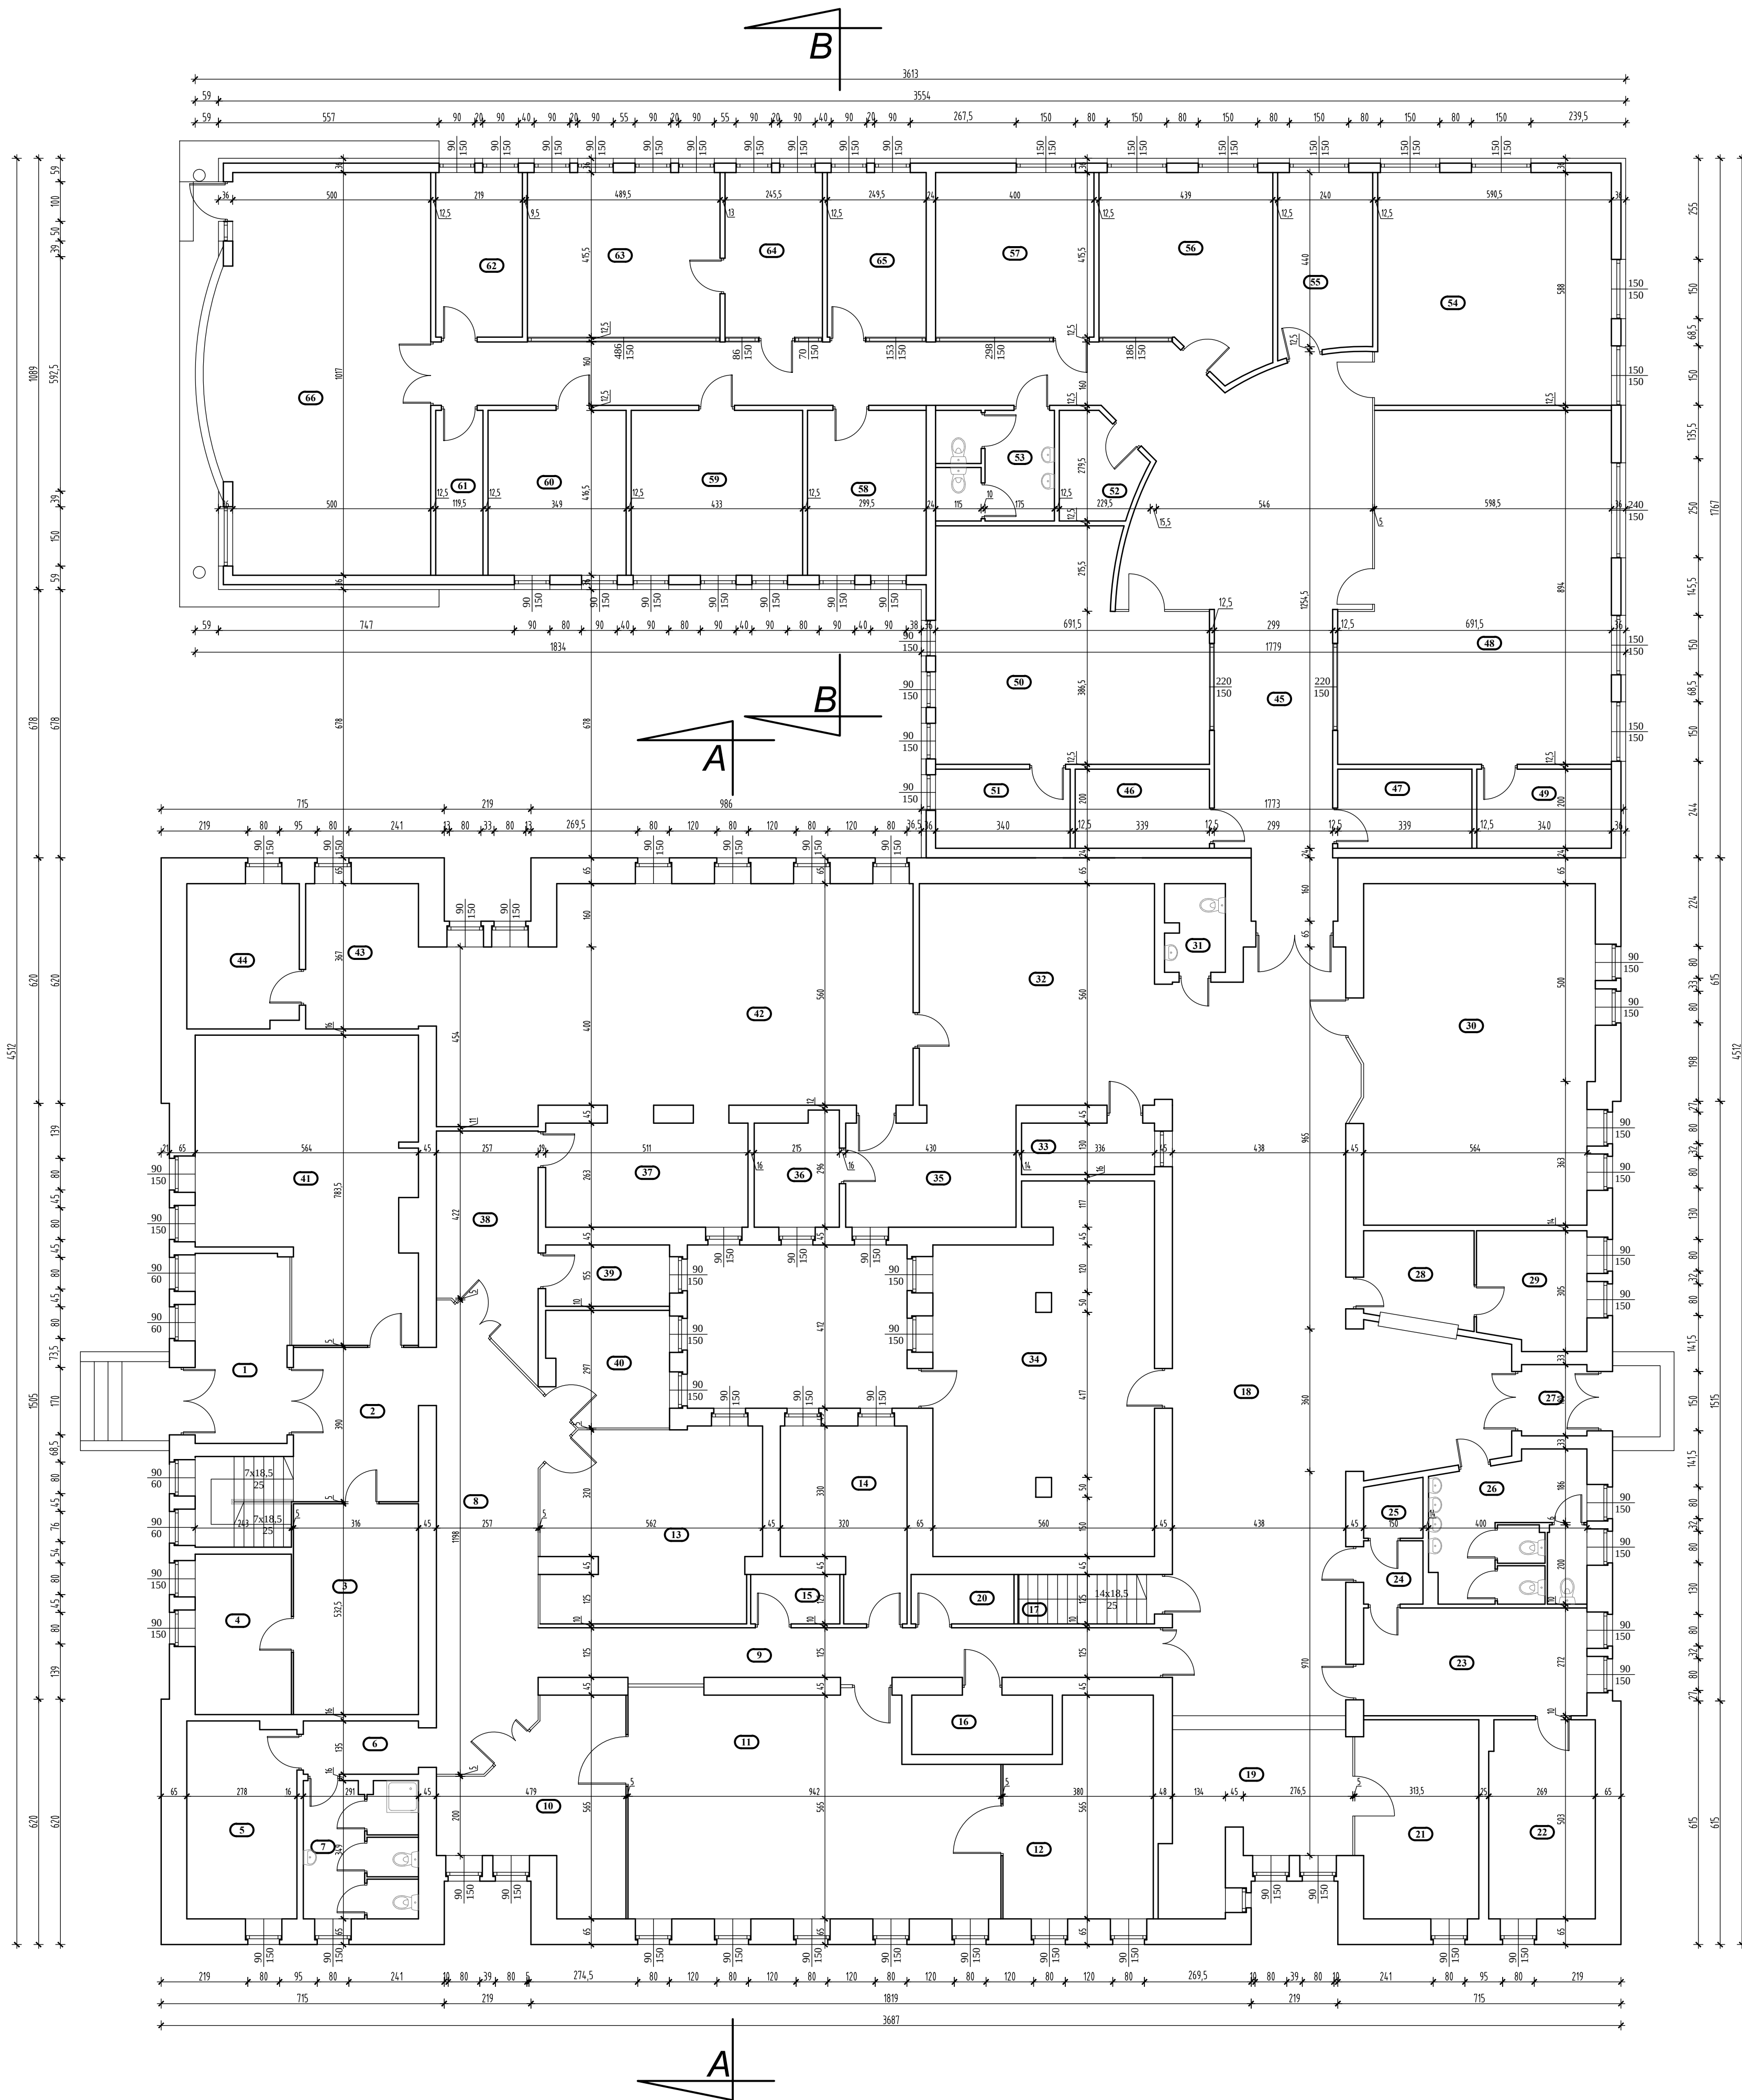

BILANS POWIERZCHNI		
nr.pom.	nazwa pomieszczenia	pow(m2)
1	wiatrołap	11,27
2	hol	12,39
3	pracownia ekspedycji	16,82
4	pracownia ekspedycji	9,84
5	pom. socjalne	13,69
6	korytarz	3,92
7	W-C	10,02
8	korytarz	28,31
9	korytarz	20,02
10	pokój kierownika	17,8
11	pracownia preparatyki	48,84
12	pracownia preparatyki	18,84
13	pracownia serologiczna	25,88
14	pom. gospodarcze	13,25
15	magazyn	2,81
16	chłodnia	5,32
17	kl.schdowa	4,32
18	holi główny	97,98
19	rejestracja krwiodawców	16,95
20	magazyn	3,25
21	rejestracja	15,31
22	pom. socjalne	13,42
23	gabinet lekarski	15,34
24	wejście dawców	2,4
25	magazyn rejestracji	2,12
26	sanitariaty	14,31
27	wiatrołap	2,97
28	szatnia	6,45
29	centrala telefoniczna	8,05
30	pracownia analiz lekarskich	49,72
31	W-C	3,35
32	poczekalnia dawców	33,26
33	kasa	4,36
34	kawiarenka	49,15
35	poczekalnia dawców	11,3
36	gabinet zabiegowy	5,91
37	pracownia pobierania krwi	13,43
38	pracownia	13,28
39	magazyn pracowni	4,85
40	kierownik działu laboratoryjnego	8,78
41	pracownia ekspedycji	37,34
42	pracownia pobierania krwi	63,94
43	pracownia pobierania krwi	11,35
44	pom. socjalne	10,26
45	korytarz	88,57
46	magazyn	6,78
47	magazyn	6,78
48	pracownia czynników zakaźnych	57,09
49	pom. socjalne	6,8
50	pracownia grup krwi krwiodawców	36,52
51	pom. socjalne	6,8
52	pom.gospodarcze	5,07
53	W-C	8,38
54	pracownia grup krwi krwiodawców	34,82
55	kierownik oddziału dawców	10,82
56	kierownik oddziału zapewnienia jakości	20,21
57	pracownia kontroli jakości	16,62
58	pom. socjalne	12,47
59	konsultant ds. krwiodawstwa	18,07
60	dział zapewnienia jakości	14,53
61	magazyn	4,97
62	biuro związków zawodowych	9,09
63	pracownia czynników zakaźnych	20,21
64	pracownia czynników zakaźnych	10,21
65	pracownia czynników zakaźnych	10,36
66	sala konferencyjna	53,93
RAZEM		1241,27

Nazwa obiektu budowlanego	Regionalne Centrum Krwiodawstwa i Krwiolecznictwa w Kaliszu		
Adres obiektu budowlanego	62-800 Kalisz, ul.Kaszubska 9		
Tytuł(nazwa) rysunku	Rzut parteru - inwentaryzacja	Skala rysunku	1:100
Funckja:	Imię, nazwisko i specjalność	Nr upr. bud.	Numer rysunku
Opracował:	mgr inż. arch. Tomasz Gorzelański	UAN-8386 /86/84	Podpis i data
	Specjalność: architektoniczna		12 2015