



ELEWACJA BOCZNA POŁUDNIOWO-WSCHODNIA

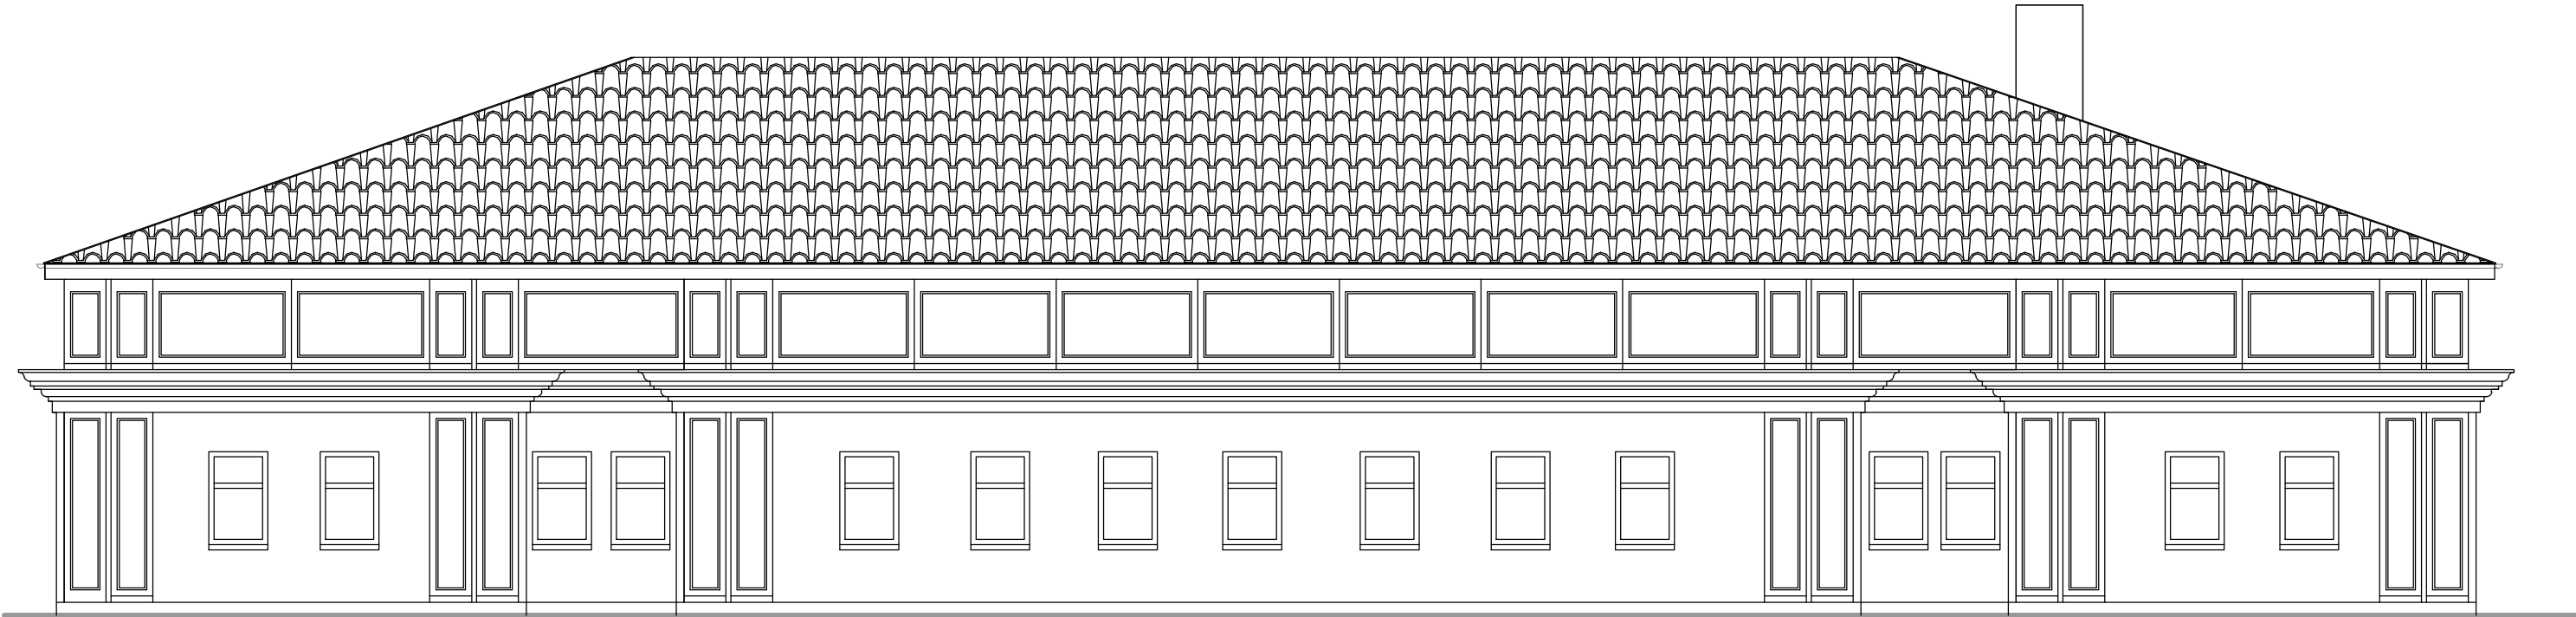

ELEWACJA BOCZNA PÓŁNOCNO-ZACHODNIA

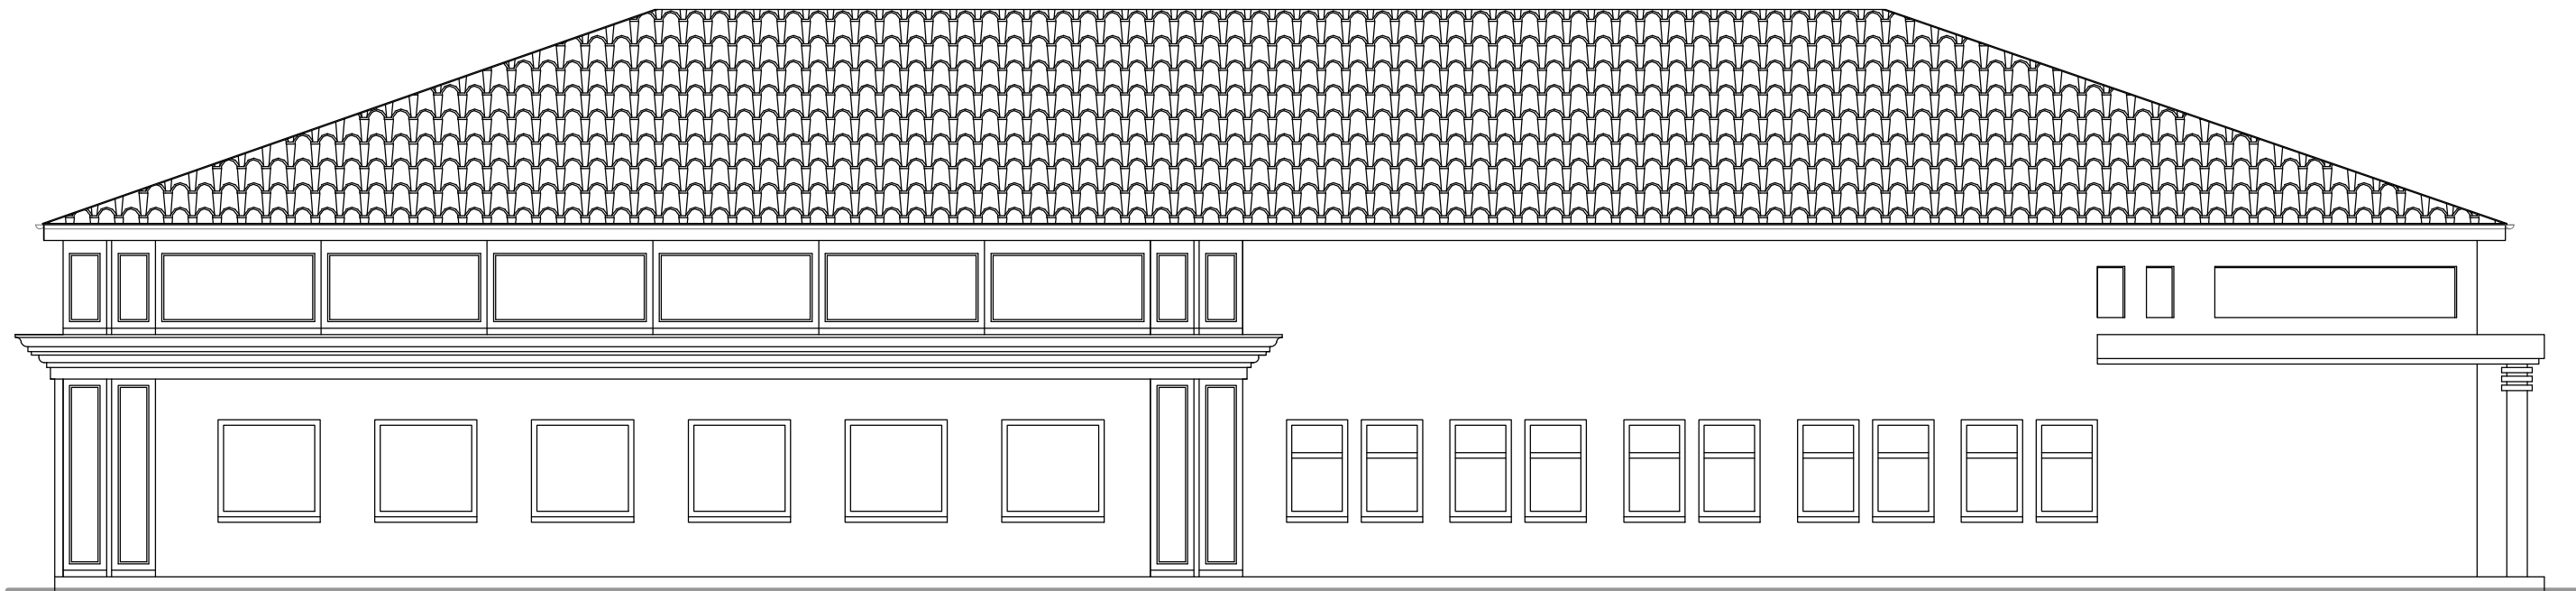

Elewacje I
stacja krwiodawstwa
skala 1:100

Nazwa obiektu budowlanego	Regionalne Centrum Krwiodawstwa i Krwiolecznictwa w Kaliszu		
Adres obiektu budowlanego	62-800 Kalisz, ul.Kaszubska 9		
Tytuł(nazwa) rysunku	Elewacje I - inwentryzacja	Skala rysunku	1:100
		Numer rysunku	6
Funckcja:	Imię, nazwisko i specjalność	Nr upr. bud.	Podpis i data
Opracował:	mgr inż. arch. Tomasz Gorzelany Specjalność architektoniczna	UAN-8386 /86/84	12 2015